


ARCHE GUNTRAMS  
ENTWURF



ARCHITEKTEN HALBRITTER & HILLERBRAND ZT GMBH


1040 WIEN | RECHTE WIENZEILE 29/7 TEL: +43/1/526 85 37, FAX: DW 20  
7100 NEUSIEDL AM SEE | INSELSIEDLUNG 3 E-MAIL: ARCHITEKTEN@H2ARCH.AT

STAND 15.07.2015

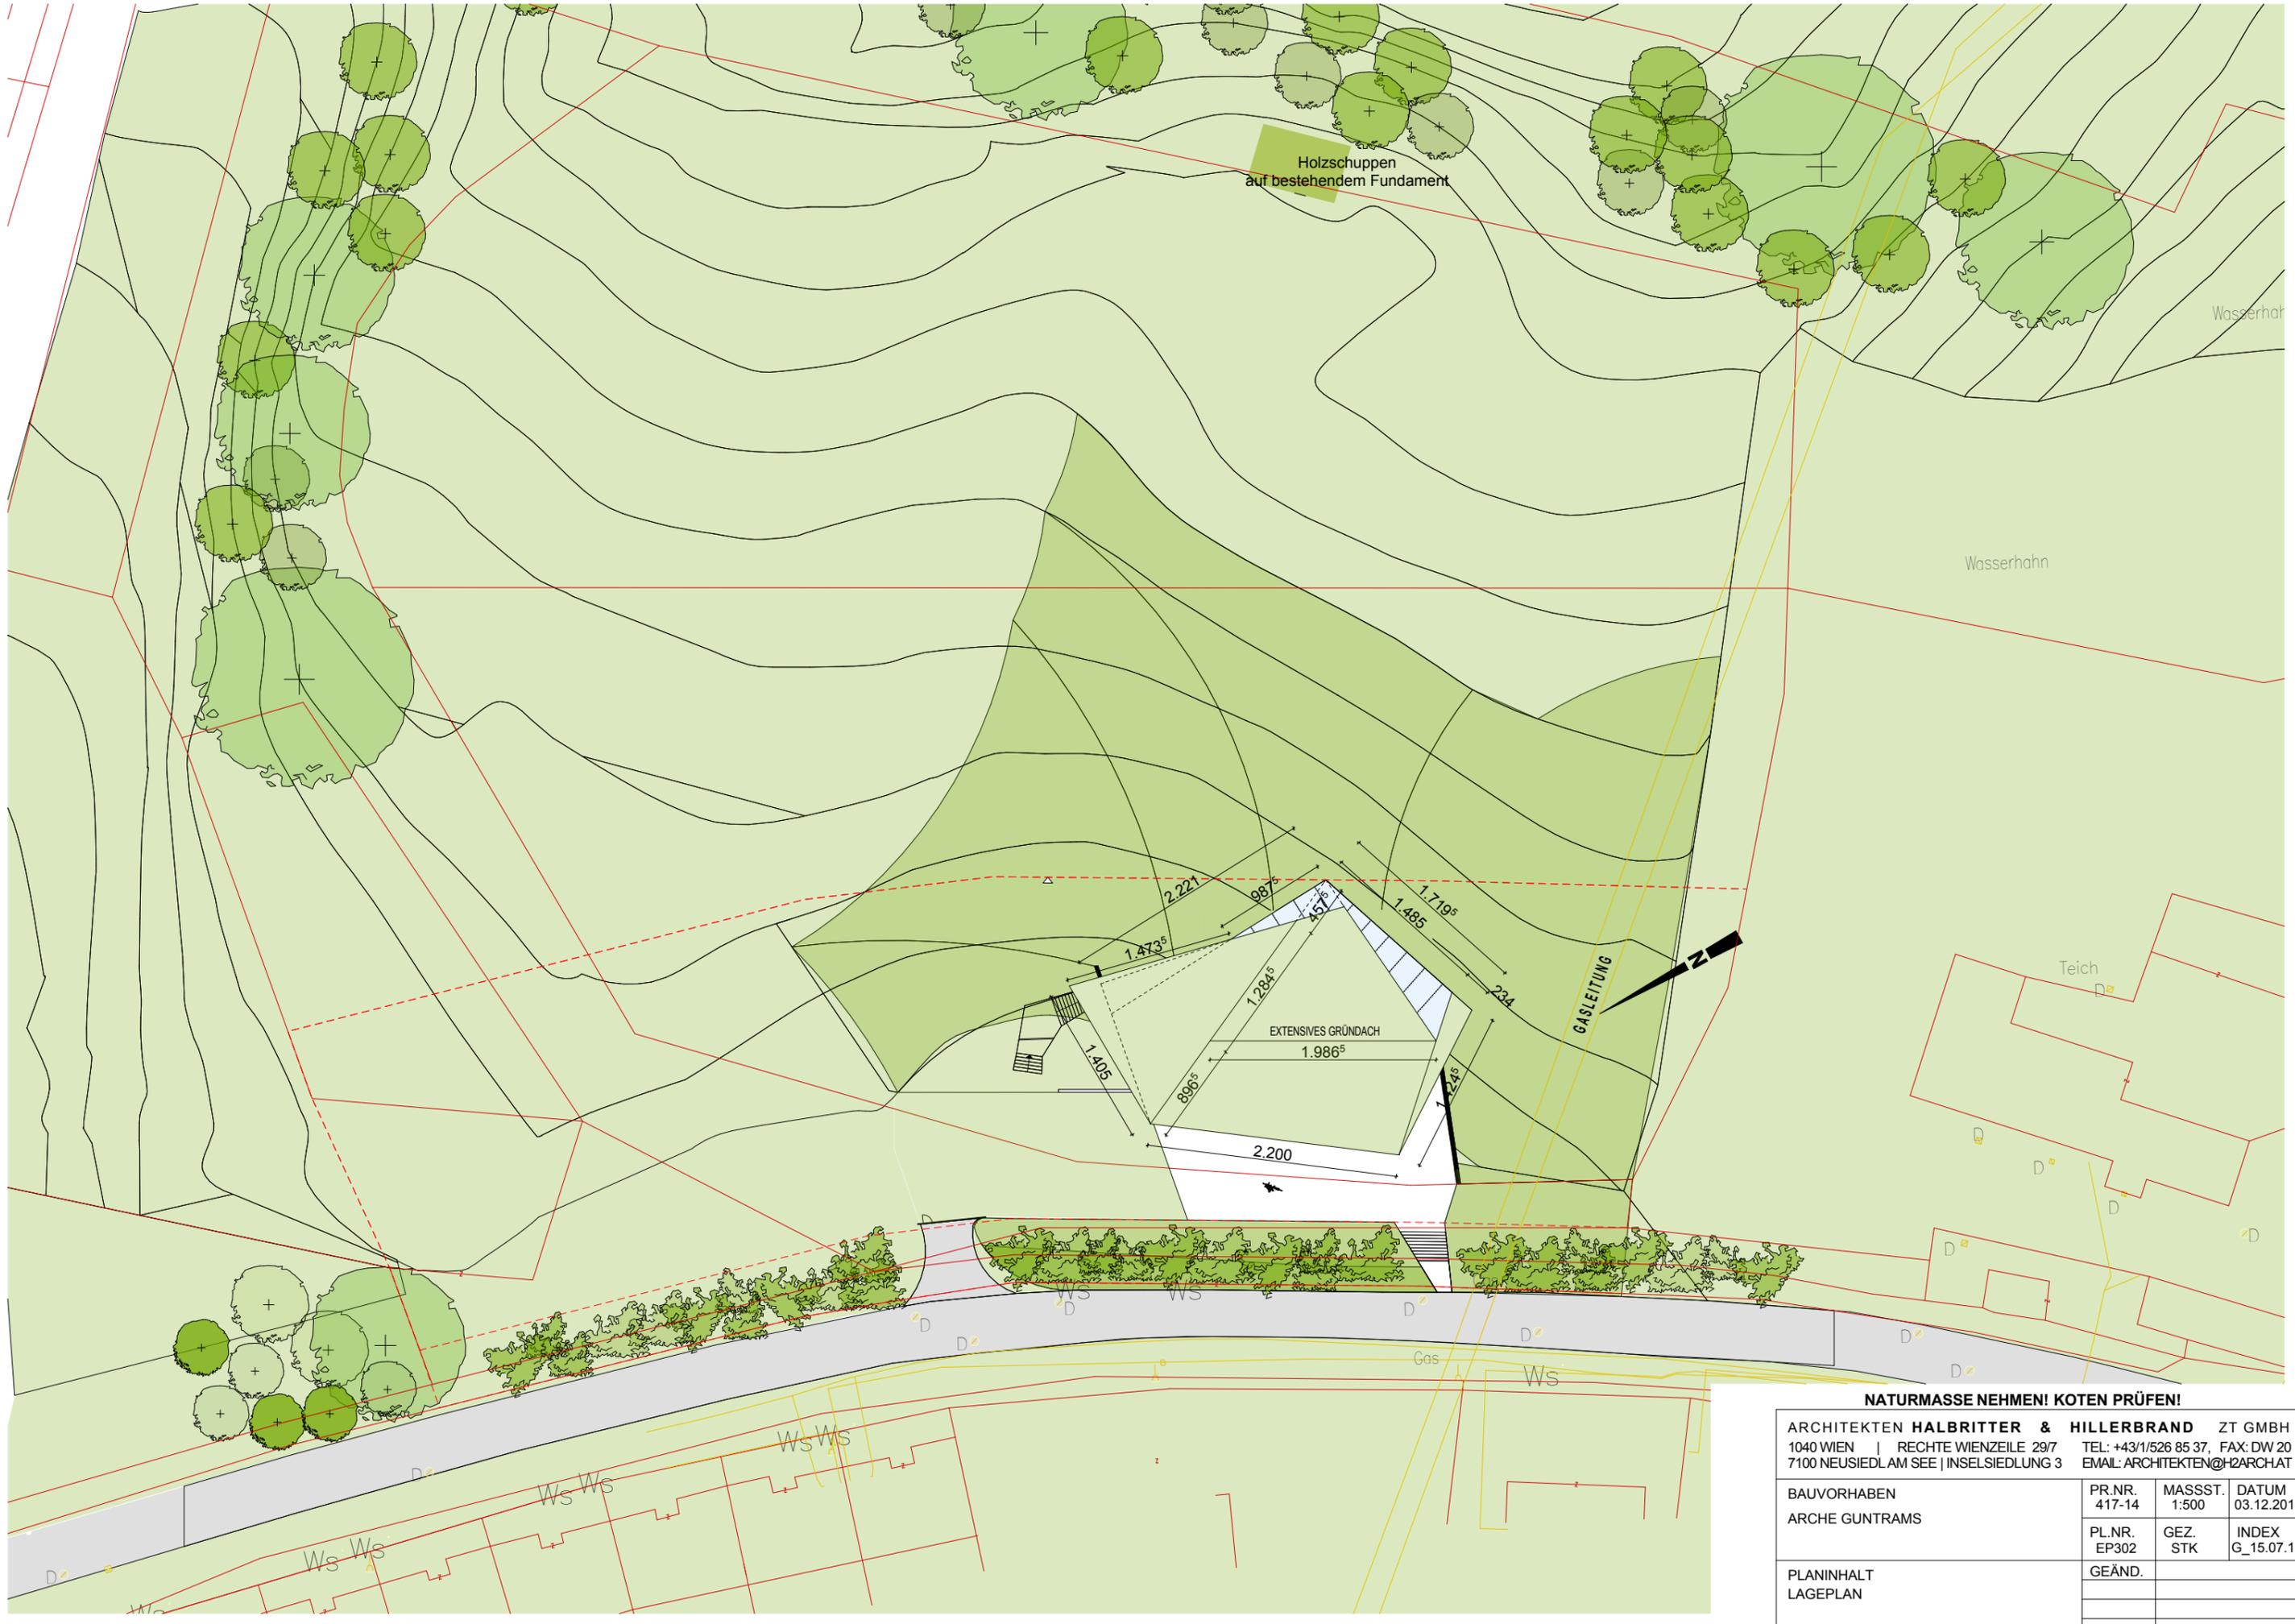

**NATURMASSE NEHMEN! KOTEN PRÜFEN!**


<b>ARCHITEKTEN HALBRITTER &amp; HILLERBRAND ZT GMBH</b> 1040 WIEN   RECHTE WIENZEILE 29/7 TEL: +43/1/526 85 37, FAX: DW 20 7100 NEUSIEDLAM SEE   INSELSIEDLUNG 3 EMAIL: ARCHITEKTEN@H2ARCHAT			
<b>BAUVORHABEN</b> ARCHE GUNTRAMS	PR.NR. 417-14	MASST. 1:500	DATUM 03.12.2014
<b>PLANINHALT</b> LAGEPLAN	PL.NR. EP302	GEZ. STK	INDEX G_15.07.15
	GEÄND.		

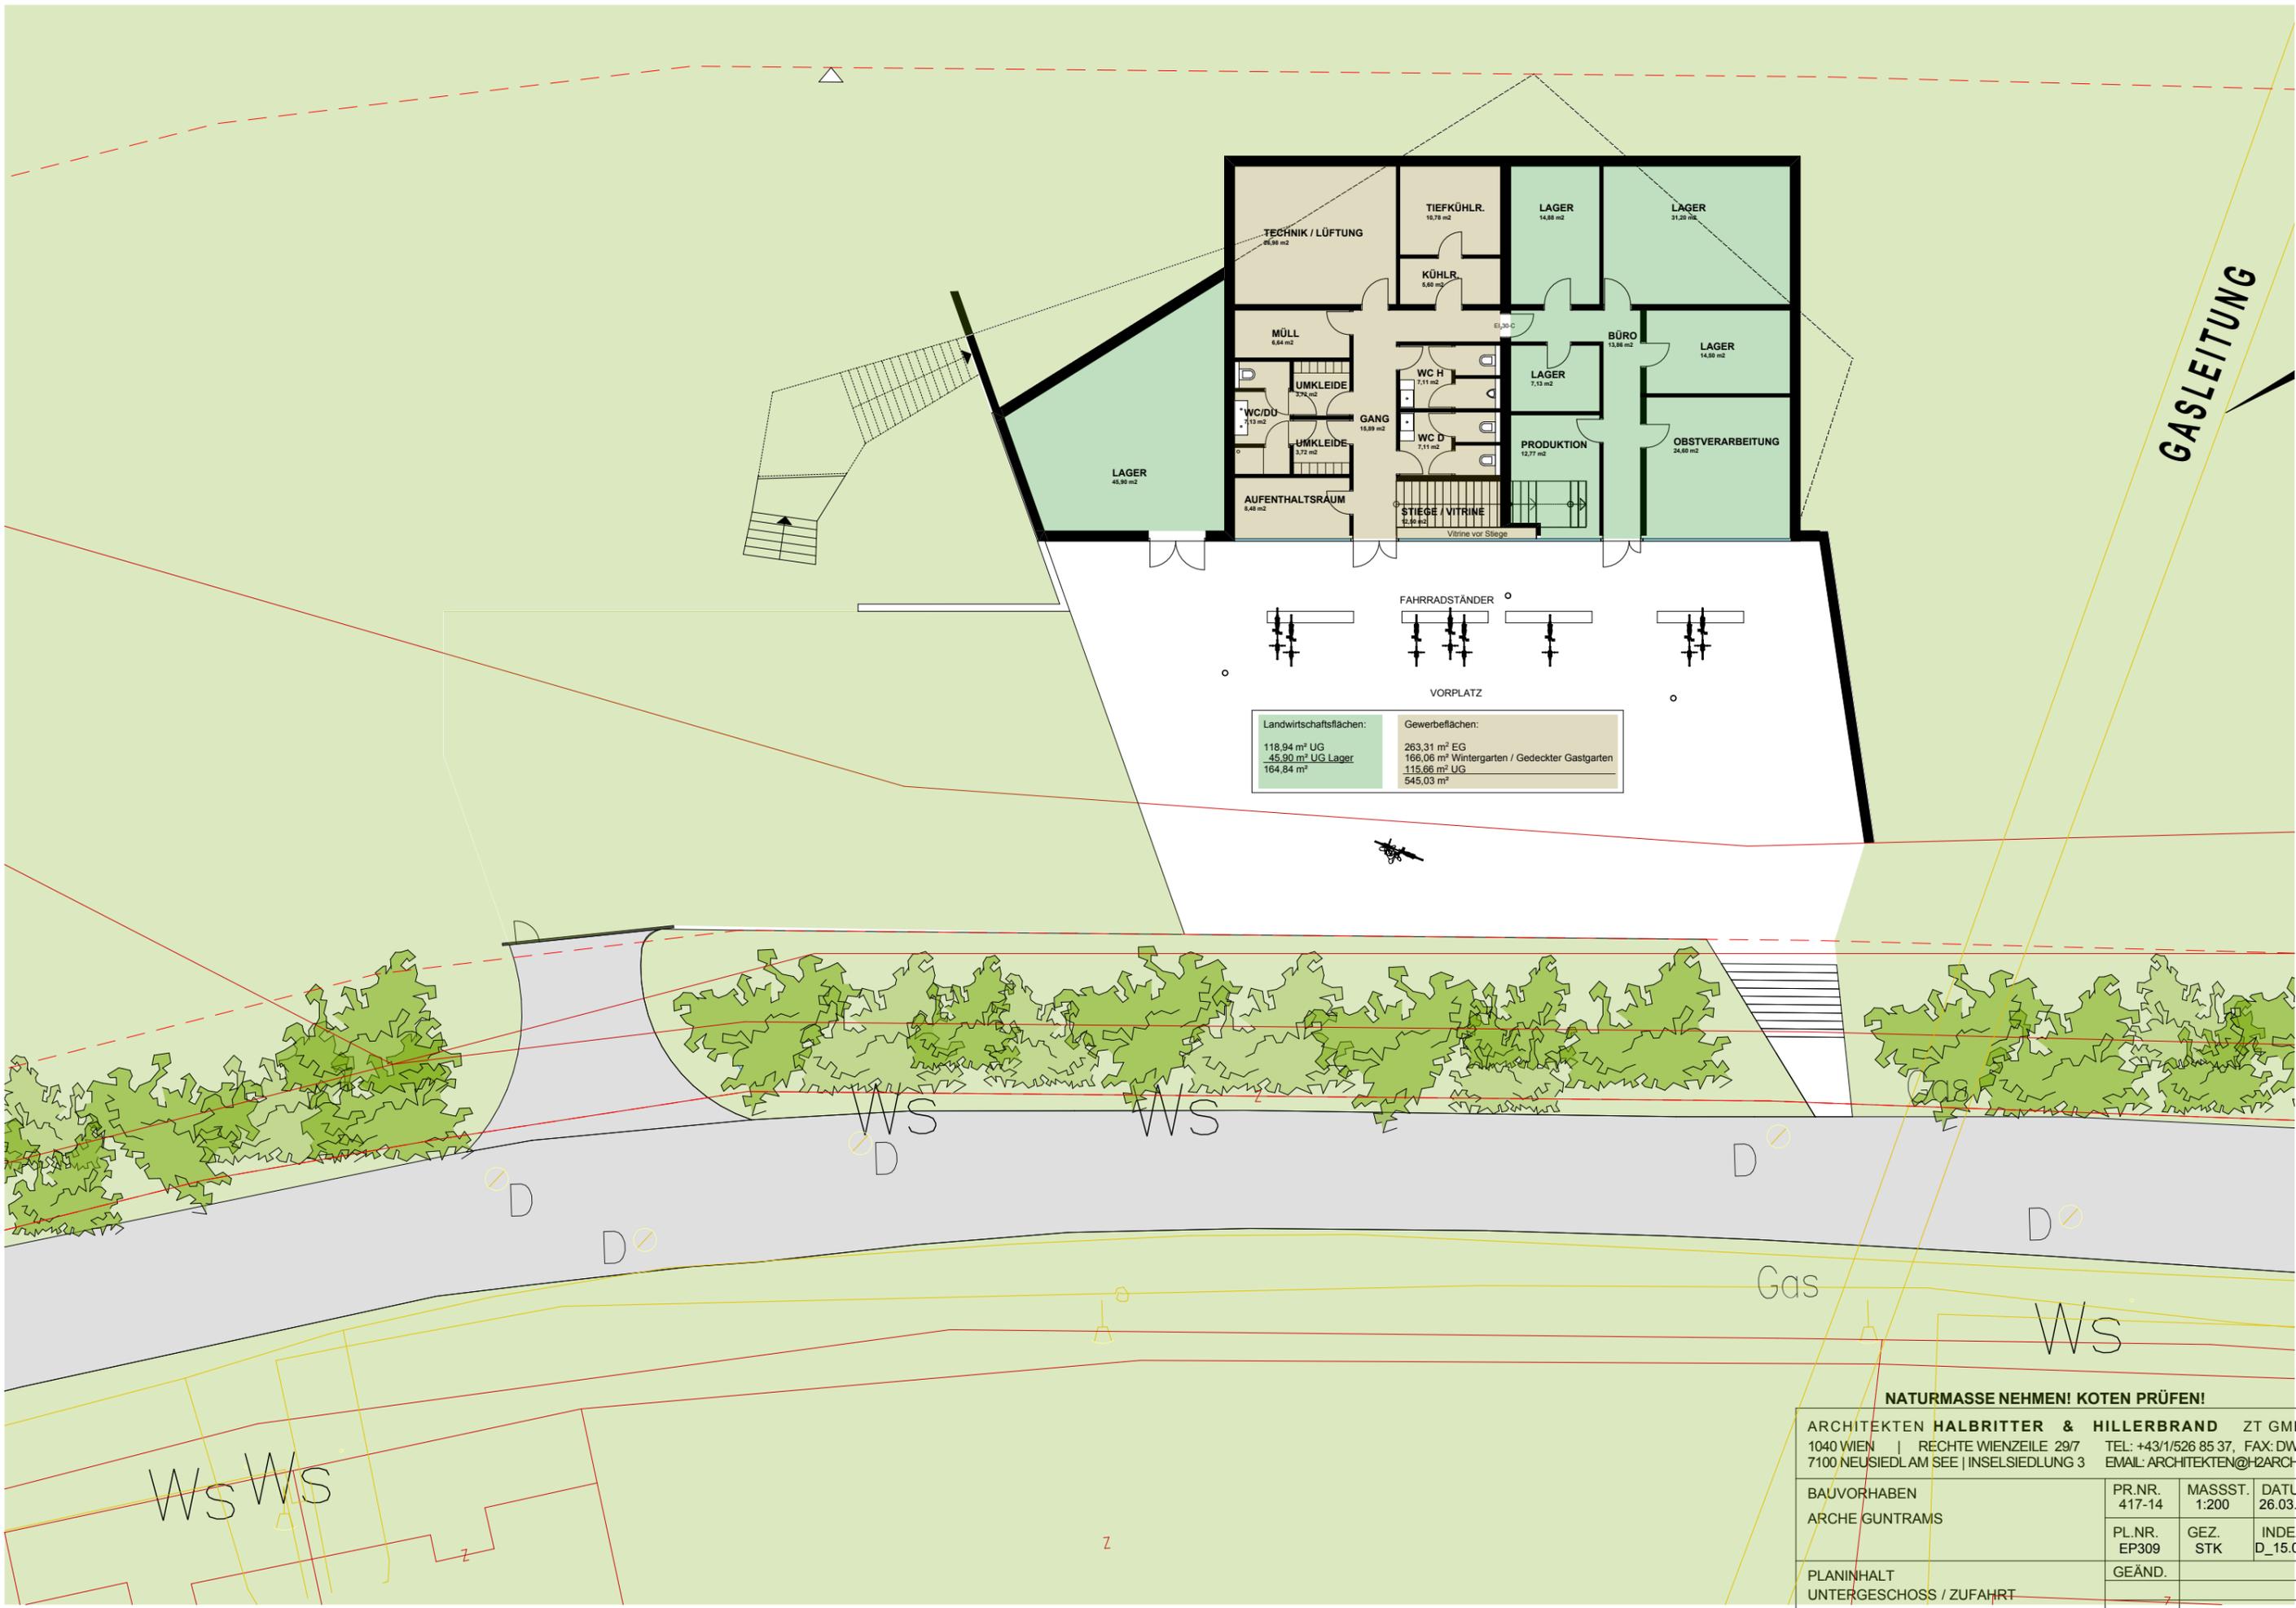

**NATURMASSE NEHMEN! KOTEN PRÜFEN!**

<b>ARCHITEKTEN HALBRITTER &amp; HILLERBRAND ZT GMBH</b> 1040 WIEN   RECHTE WIENZEILE 29/7 TEL: +43/1/526 85 37, FAX: DW 20 7100 NEUSIEDLAM SEE   INSELSIEDLUNG 3 EMAIL: ARCHITEKTEN@H2ARCHAT			
BAUVORHABEN	PR.NR.	MASST.	DATUM
ARCHE GUNTRAMS	417-14	1:200	26.03.2015
	PL.NR.	GEZ.	INDEX
	EP309	STK	D_15.07.15
PLANINHALT	GEÄND.		
UNTERGESCHOSS / ZUFAHRT	7		

Grenze  
Flächenwidmung BA-a

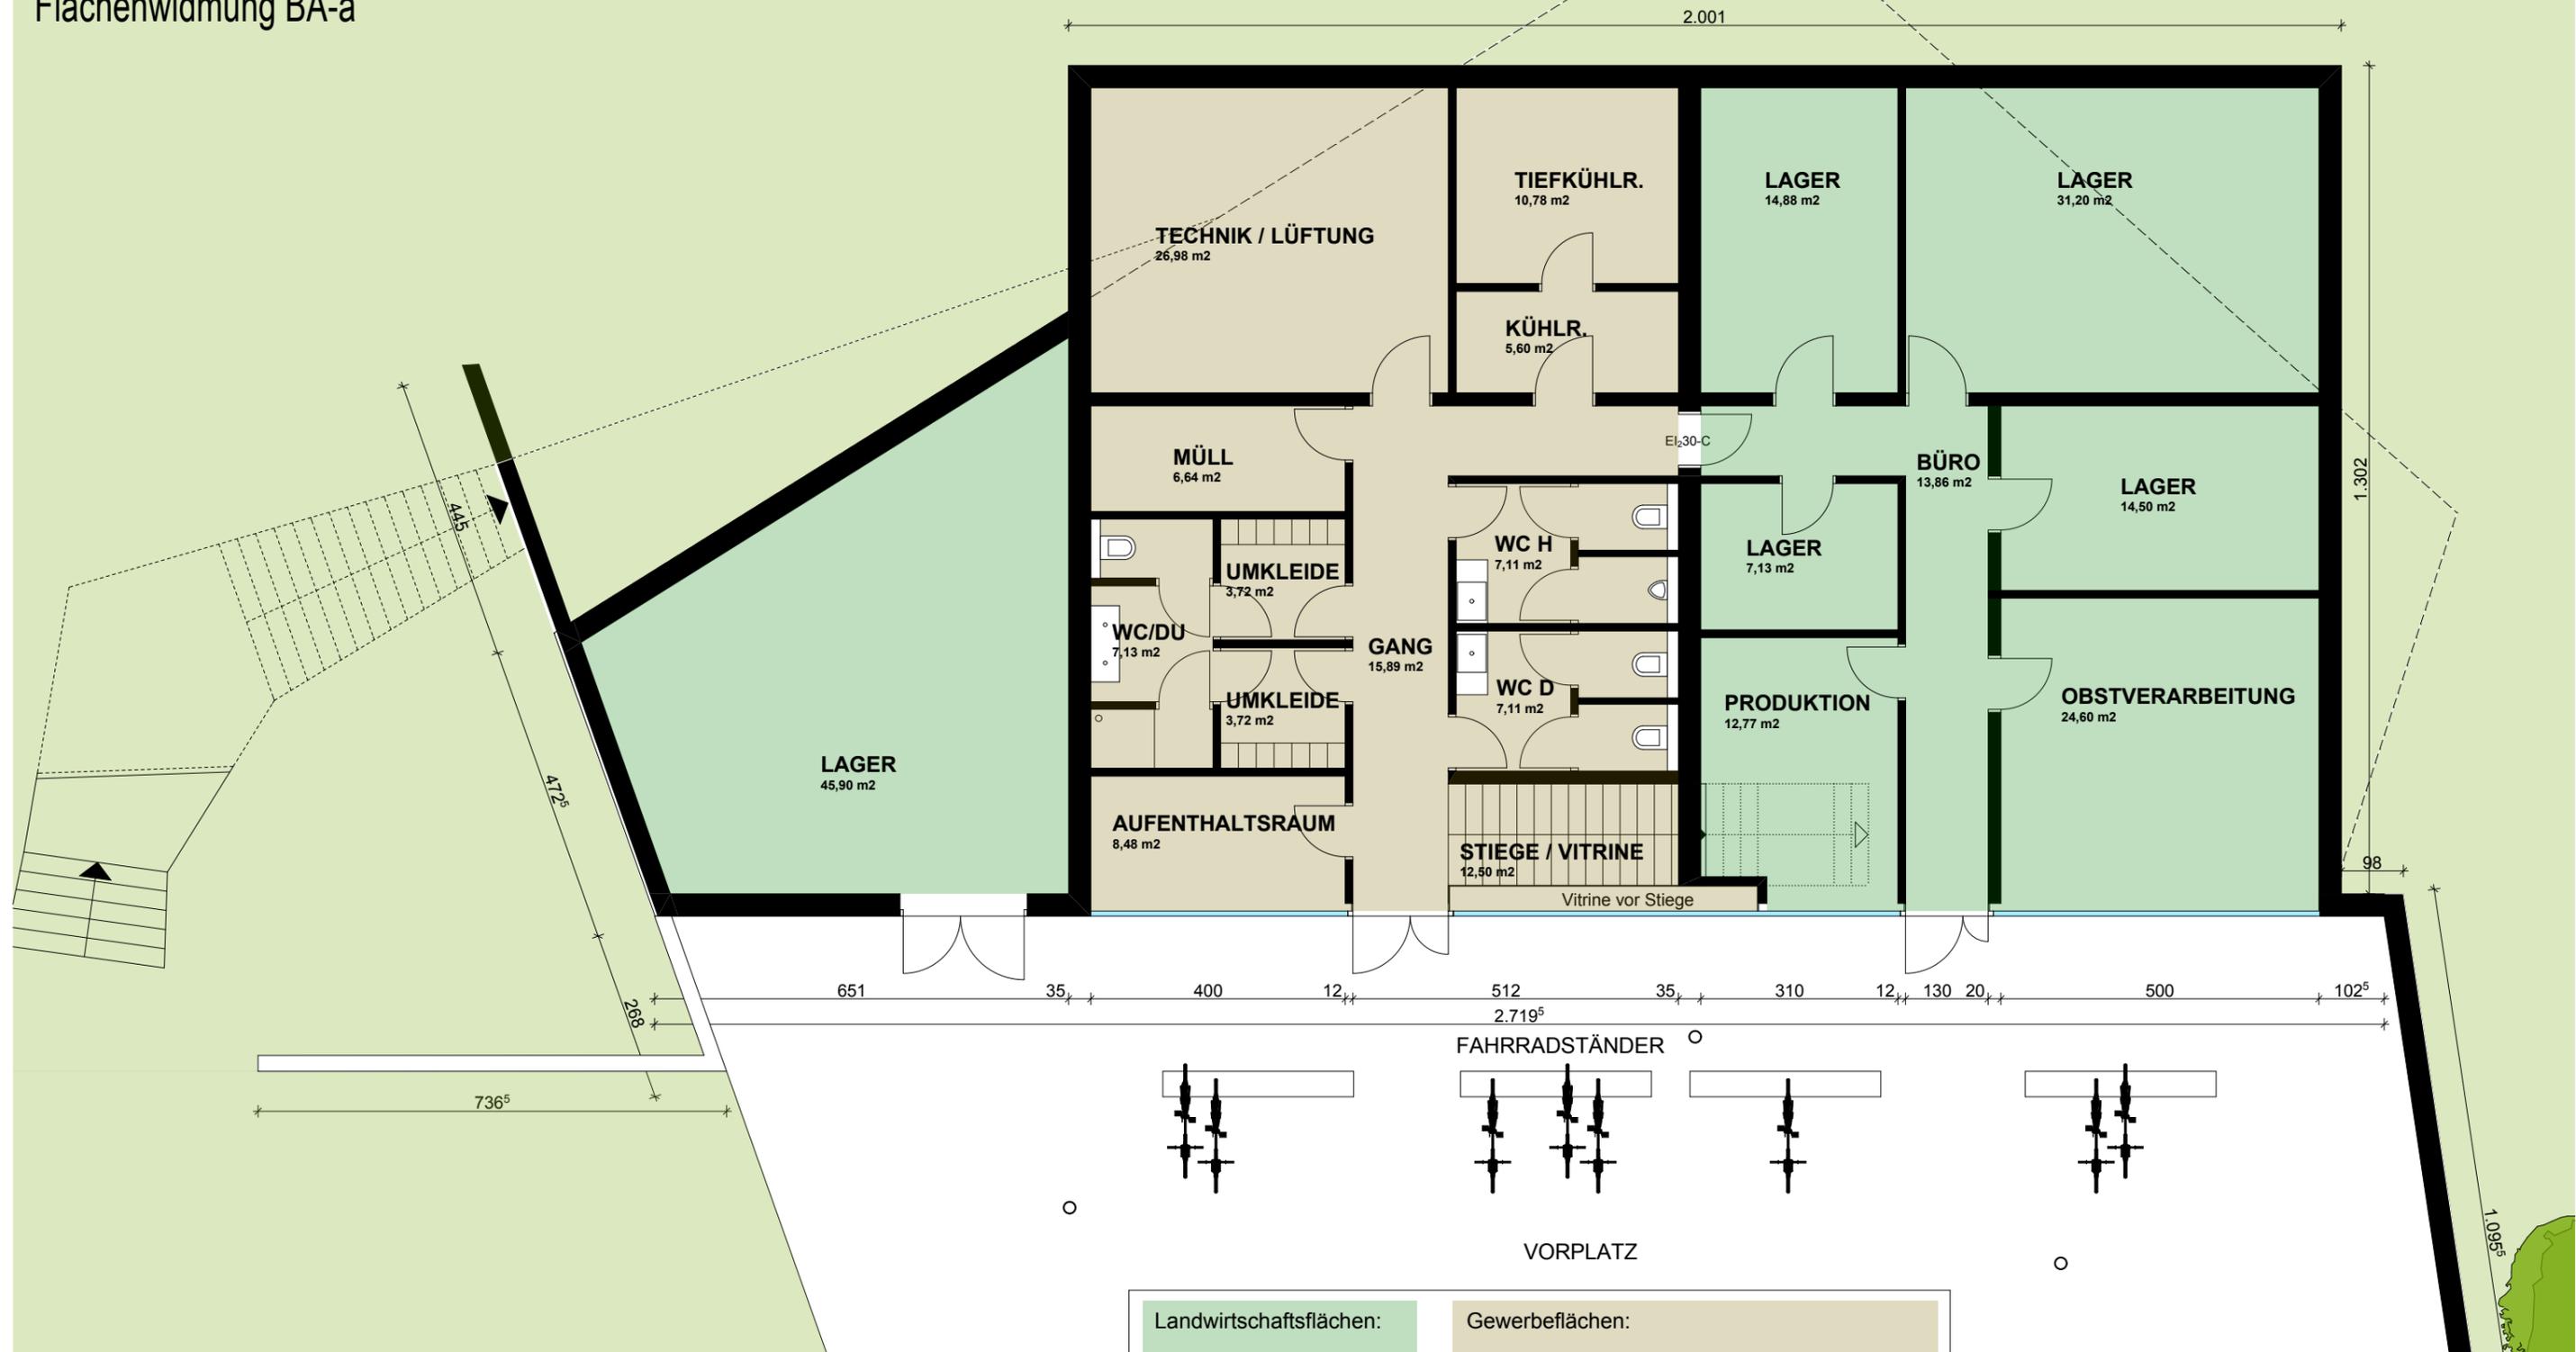

<b>Landwirtschaftsflächen:</b>	<b>Gewerbeflächen:</b>
118,94 m <sup>2</sup> UG	263,31 m <sup>2</sup> EG
45,90 m <sup>2</sup> UG Lager	166,06 m <sup>2</sup> Wintergarten / Gedeckter Gastgarten
164,84 m <sup>2</sup>	115,66 m <sup>2</sup> UG
	545,03 m <sup>2</sup>

**NATURMASSE NEHMEN! KOTEN PRÜFEN!**

ARCHITEKTEN HALBRITTER & HILLERBRAND ZT GMBH			
1040 WIEN   RECHTE WIENZEILE 29/7		TEL: +43/1/526 85 37, FAX: DW 20	
7100 NEUSIEDLAM SEE   INSELSIEDLUNG 3		EMAIL: ARCHITEKTEN@H2ARCHAT	
BAUVORHABEN	PR.NR.	MASST.	DATUM
ARCHE GUNTRAMS	417-14	1:100	03.12.2014
	PL.NR.	GEZ.	INDEX
	EP310	STK	E_15.07.15
PLANINHALT	GEÄND.		
UNTERGESCHOSS			

Grenze Flächenwidmung BA-a

GARTEN

GARTEN




**NATURRESERVE NEHMEN! KOTEN PRÜFEN!**


HALBRITTER & HILLERBRAND ZT GMBH  
 ARHITE WIENZEILE 29/7 TEL: +43/1/526 85 37 FAX: DW 20  
 7100 NEUSIEDLUNG 3 | INSEL/SIEDLUNG 3 EMAIL: ARCHITEKTEN@H2ARCH.AT

BAUVORHABEN	PR.NR.	MASST.	DATUM
ARCHE GUNTRAMS	417-14	1:100	03.12.2014
PLANINHALT	PL.NR.	GEZ.	INDEX
ERDGESCHOSS	EP311	STK	F_15.07.15
	GEÄND.		

Diese Zeichnung beziehungsweise Ausarbeitung ist als eigentümliche geistige Schöpfung im Sinne des Urheberrechts geschützt und ist geistiges Eigentum der Architekten Halbritter & Hillerbrand ZT GmbH

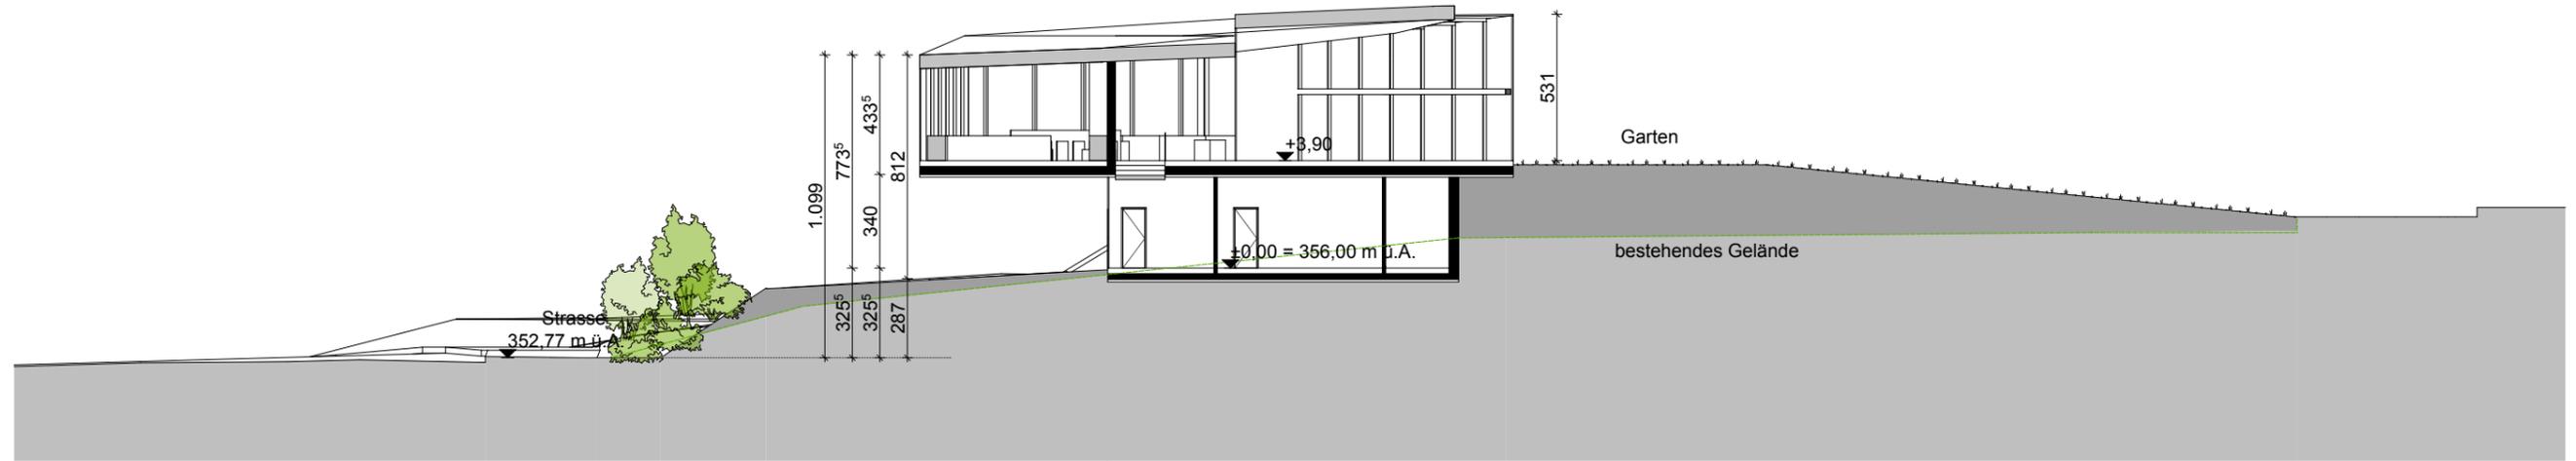

SCHNITT AA DURCH GEBÄUDE M1:250

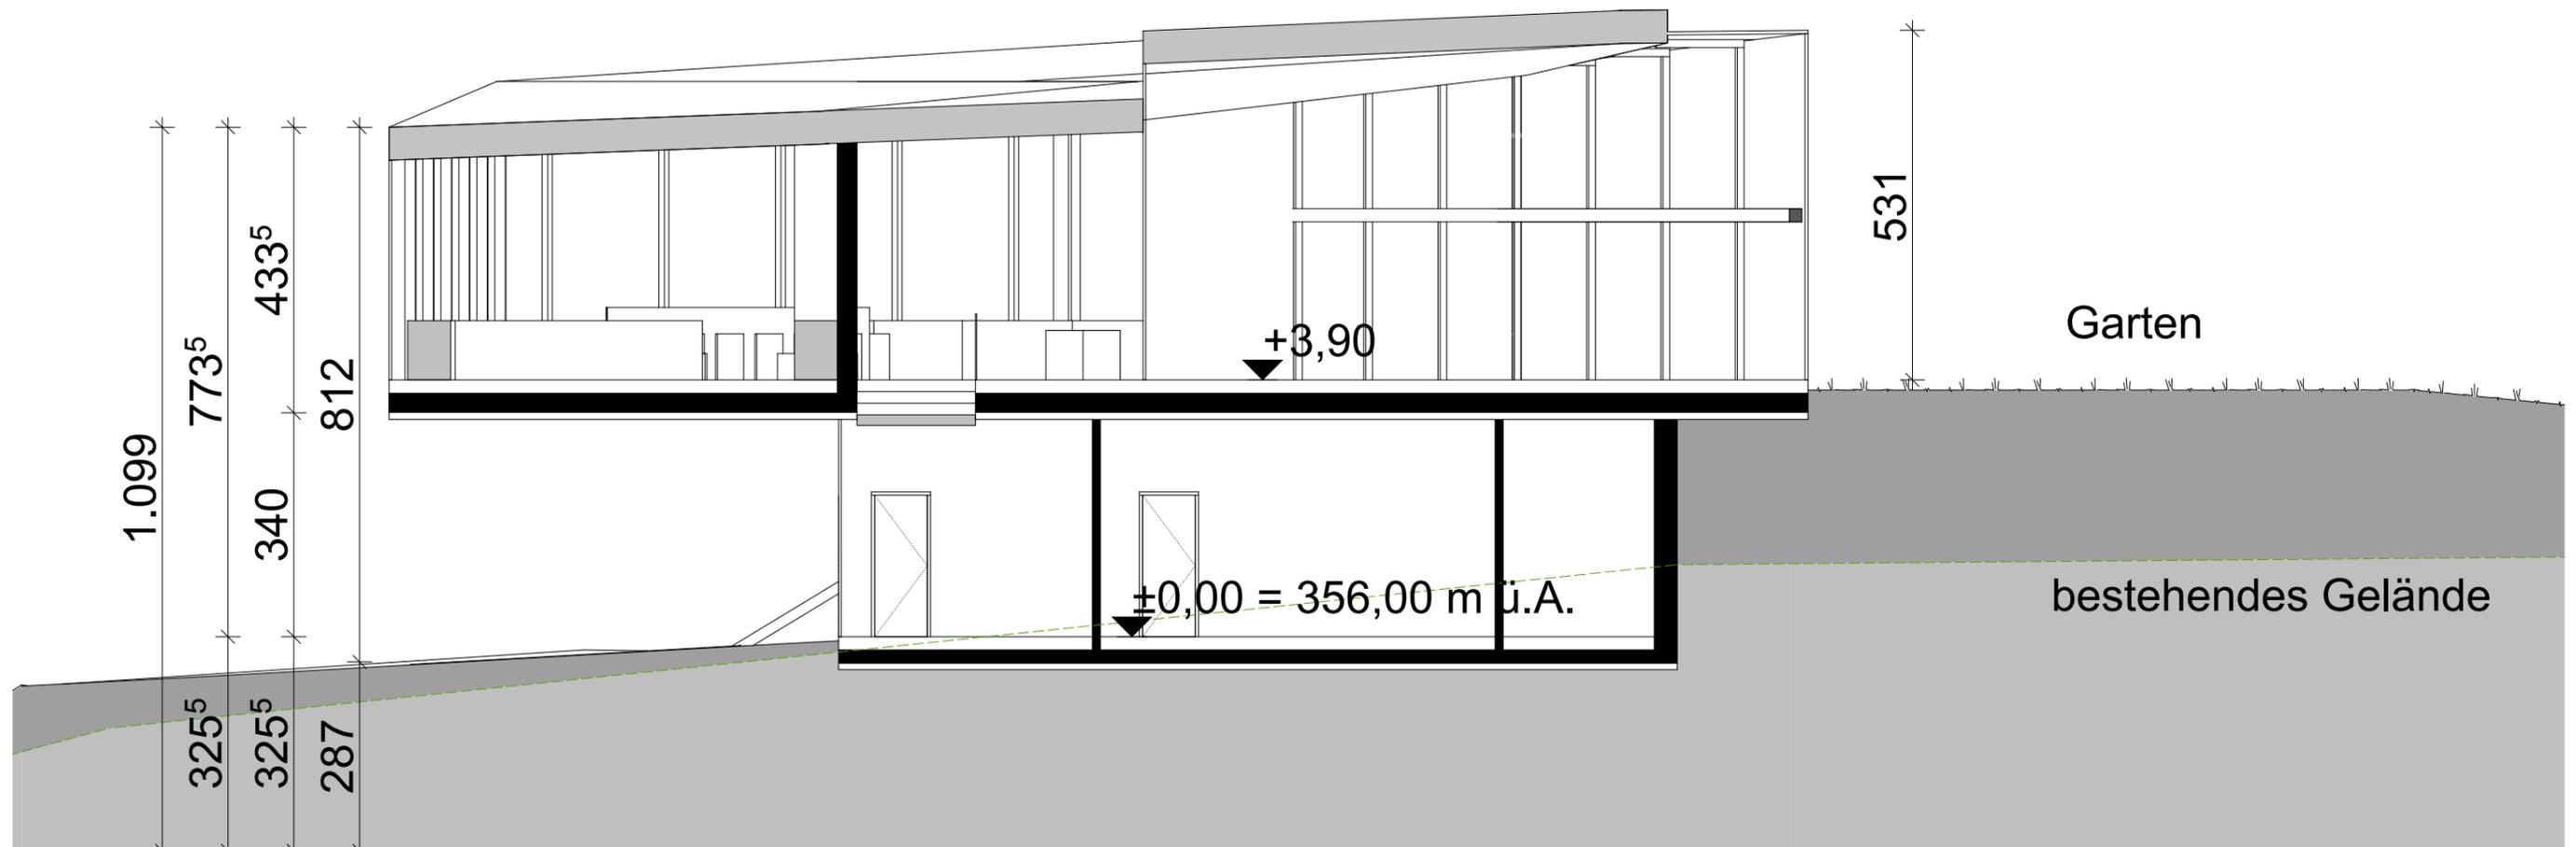

SCHNITT AA DURCH GEBÄUDE M1:100

ARCHITEKTEN <b>HALBRITTER &amp; HILLERBRAND</b> ZT GMBH 1040 WIEN   RECHTE WIENZEILE 29/7 TEL: +43/1/526 85 37, FAX: DW 20 7100 NEUSIEDLAM SEE   INSELSIEDLUNG 3 EMAIL: ARCHITEKTEN@H2ARCHAT			
BAUVORHABEN ARCHE GUNTRAMS	PR.NR. 417-14	MASST. 1:200	DATUM 03.12.2014
	PL.NR. EP370	GEZ. STK	INDEX B_15.07.15
PLANINHALT SCHNITT	GEÄND.		